



- Type A: 'Basis'
 - Type B: 'Basis Breed'
 - Type C: 'Specials'
 - Type D: 'Dubbel'
 - Type E: 'Mini'
 - Type F: 'Basis Grens'
 - Type K: 'Koolboet'
 - Type M: 'Madderom'
- Plangrens
 - Te ontwikkelen kavel
 - Te ontwikkelen kavel - lid VVE
 - 10 m rooilijn
 - 3 m rooilijn
 - Aanwezige bebouwing
 - Koolboet - Karakteristiek/ Beeldbepalende panden
 - Zoekgebied langzaam-verkeersverbinding (kavel 35 tot 69)
 - Milieu contour
 - Groene Entree
 - Zichtlijn (indicatief)
 - Monumentale panden
 - Beeldbepalende panden
 - Boom

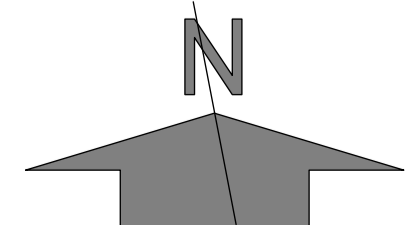

Plankaart is gebaseerd op kadastrale situatie

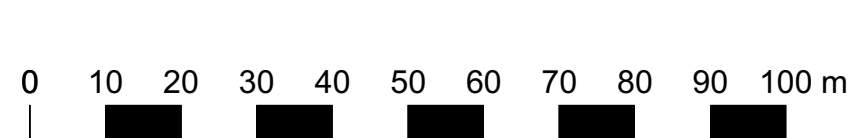

Opdrachtgever: Gemeente Langedijk
 Projectnr.: 17015-002
 Project: Westrand Sint Pancras

01-O2
 Stedenbouwkundig plan Westrand

Datum: 31-07-2017
 Get.: P&G
 Schaal: 1:1000
 Formaat: A0
 Fase: **Ontwerp**
 Wijzigingen:
 AG 14-05-2018
 AH 13-06-2018
 AJ 27-06-2018
 AJJ 04-07-2018
 AK 04-09-2018
 AL 04-12-2018

Algemeen: Het terrein is niet op locatie afgezet. Alle op de kaart aangegeven oppervlakten zijn te bevestigen. Hieraan kunnen geen rechten worden ontleend.