



LEGENDA

Plangebied
 Plangebiedsgrens


Dubbelbestemmingen

Waarde - Archeologie 1

Waarde - Archeologie 2

Waarde - Archeologie 5

Verklaring
 gegevens GBKN

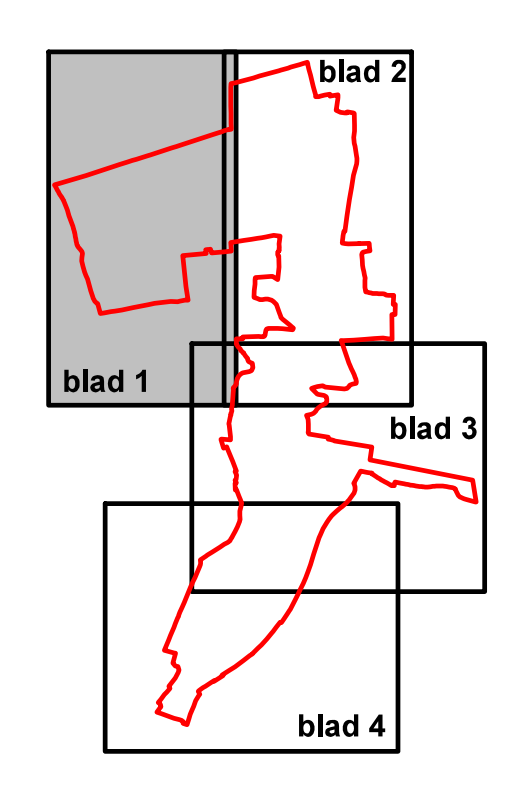

Gemeente Langedijk
Bestemmingsplan Broek op Langedijk
 blad 1 van 4
 Verbeelding - Archeologie

datum: 25.06.2013
 schaal: 1 : 1000
 papierformaat: A0
 status: vastgesteld
 projectnr.: 122.00.10.02.01
 gezien: MJ

BügelHajema
 Plan voor Langedijk

BügelHajema Adviseurs bv, Bureau voor Ruimtelijke Ordening en Milieu BSNP
 Balnear Bakkerweg 25, 8314 SE Lelousteun 055 218 20 10
 e: bureau@buegelhajema.nl w: www.buegelhajema.nl